


LOKALIZACJA PAWILONÓW GASTRONOMICZNYCH NA BULWARZE GDYŃSKIM OBSZAR A

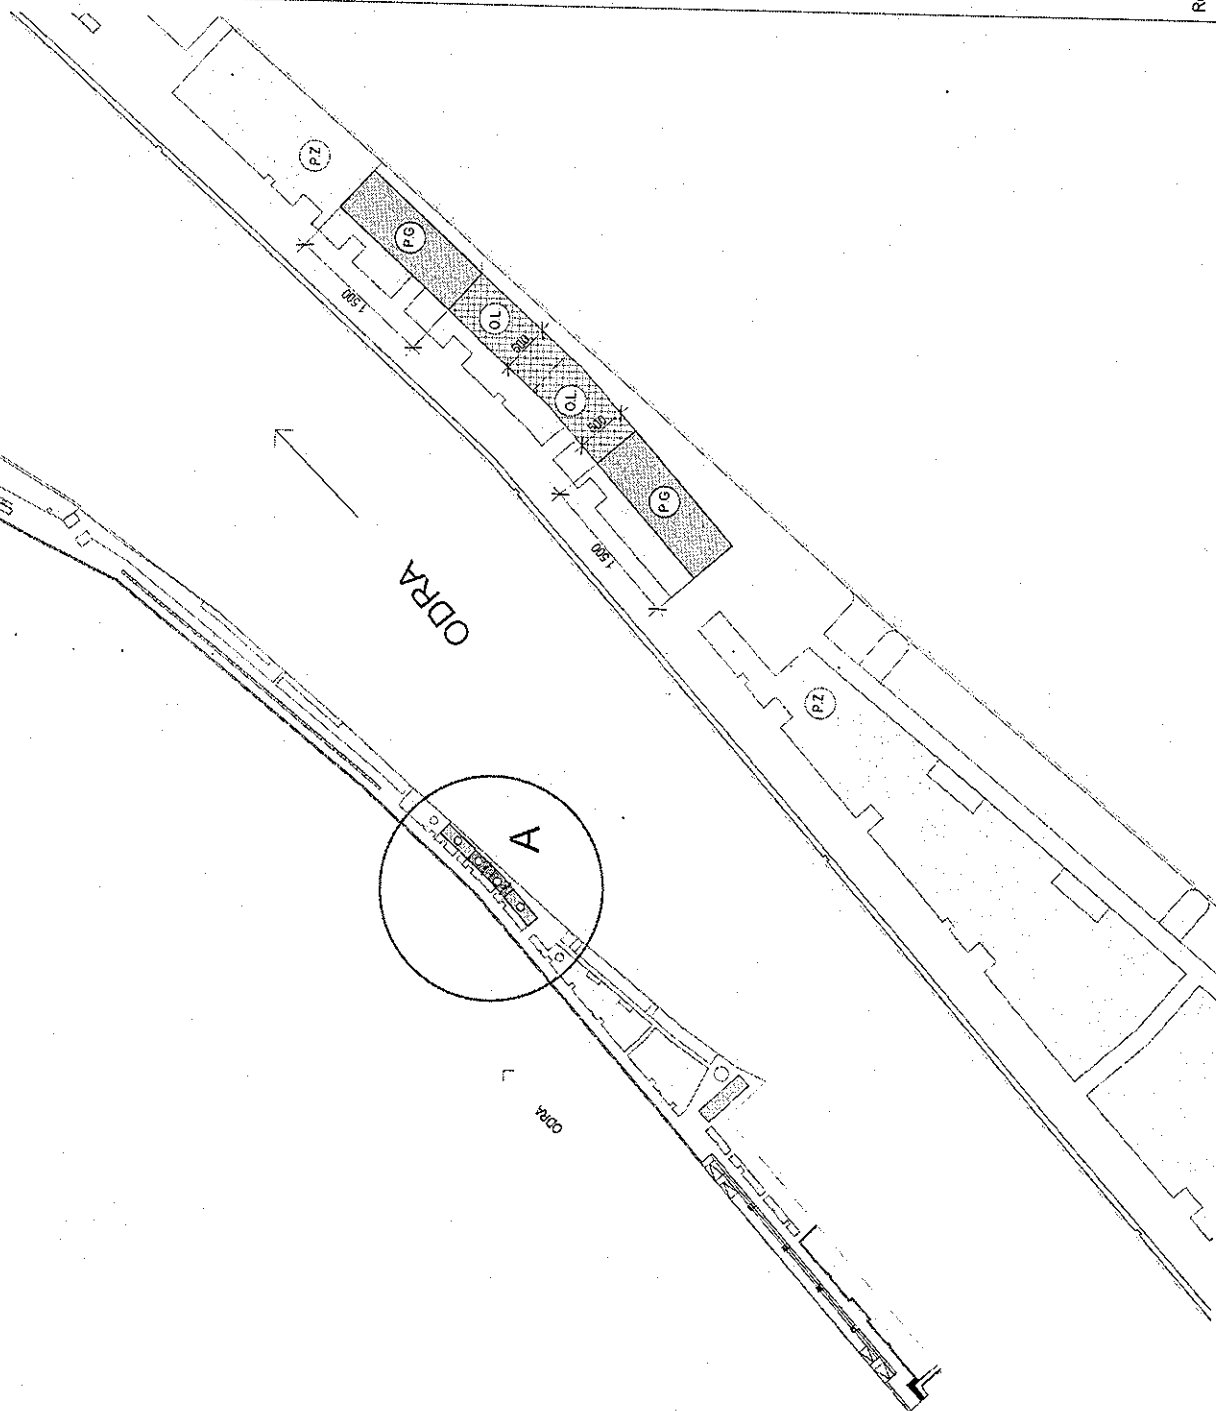

LEGENDA:

- (PG) PAWILON GASTRONOMICZNY 5,0m x 15,0m
- (OL) OGRÓDKI LETNIE (MIEJSCE LOKALIZACJI)
- (PZ) POWIERZCHNIE ZIELONE (TRAWNIKI)

UWAGI:

1. Pawilony o wymiarach (5,0m x 15,0m), technologia, materiały wykonawcze i kolorystyka zgodne z planami istniejącymi na Nabrzeżu Pasazerskim i Piastowskim.
2. Ogródki letnie użytkowane wyłącznie w okresie (wiosna-jesień).
Dopuszcza się:
 - budowę podestów i/lub ogrodzenia zgodnie z ogrodzeniami istniejącymi na Nabrzeżu Pasazerskim i Piastowskim,
 - parasole w kolorze "ecru" z ograniczoną powierzchnią reklamową.Nie dopuszcza się:
 - rozbudowy pawilonów w formie zamkniętych, kubaturowych obiektów lub zamkniętych namiotów.
3. Miejsca lokalizacji ogródków letnich wg rys.
4. Zasady umieszczania informacji wizualnej i reklam na pawilonach:

Dopuszcza się:

- jedną informację lub reklamę na każdej dłuższej elewacji pawilonu,
- na elewacji wejściowej informacja lub reklama zlokalizowana osiowo, symetrycznie na elewacji,
- powierzchnia informacji lub reklamy mniejsza równa 2,9m² przy długości max. 4,5m,
- dopuszczalna wysokość informacji lub reklamy max. 55 cm.
- max 5% danego przeszklenia na informację wizualną lub reklamę

ZESTAWIENIA POWIERZCHNIOWE:

Lokalizacja w obszarze A

Pawilon o wymiarach 5,0m x 15,0m ≈ 75m²
Ilość pawilonów - 2

Powierzchnia zarezerwowana pod ogródki letnie 108,6m²

Rozwiązania projektowe z zakresu branży architektonicznej, zagospodarowania terenu oraz reklamy należy uzgodnić z Architektem Miasta